


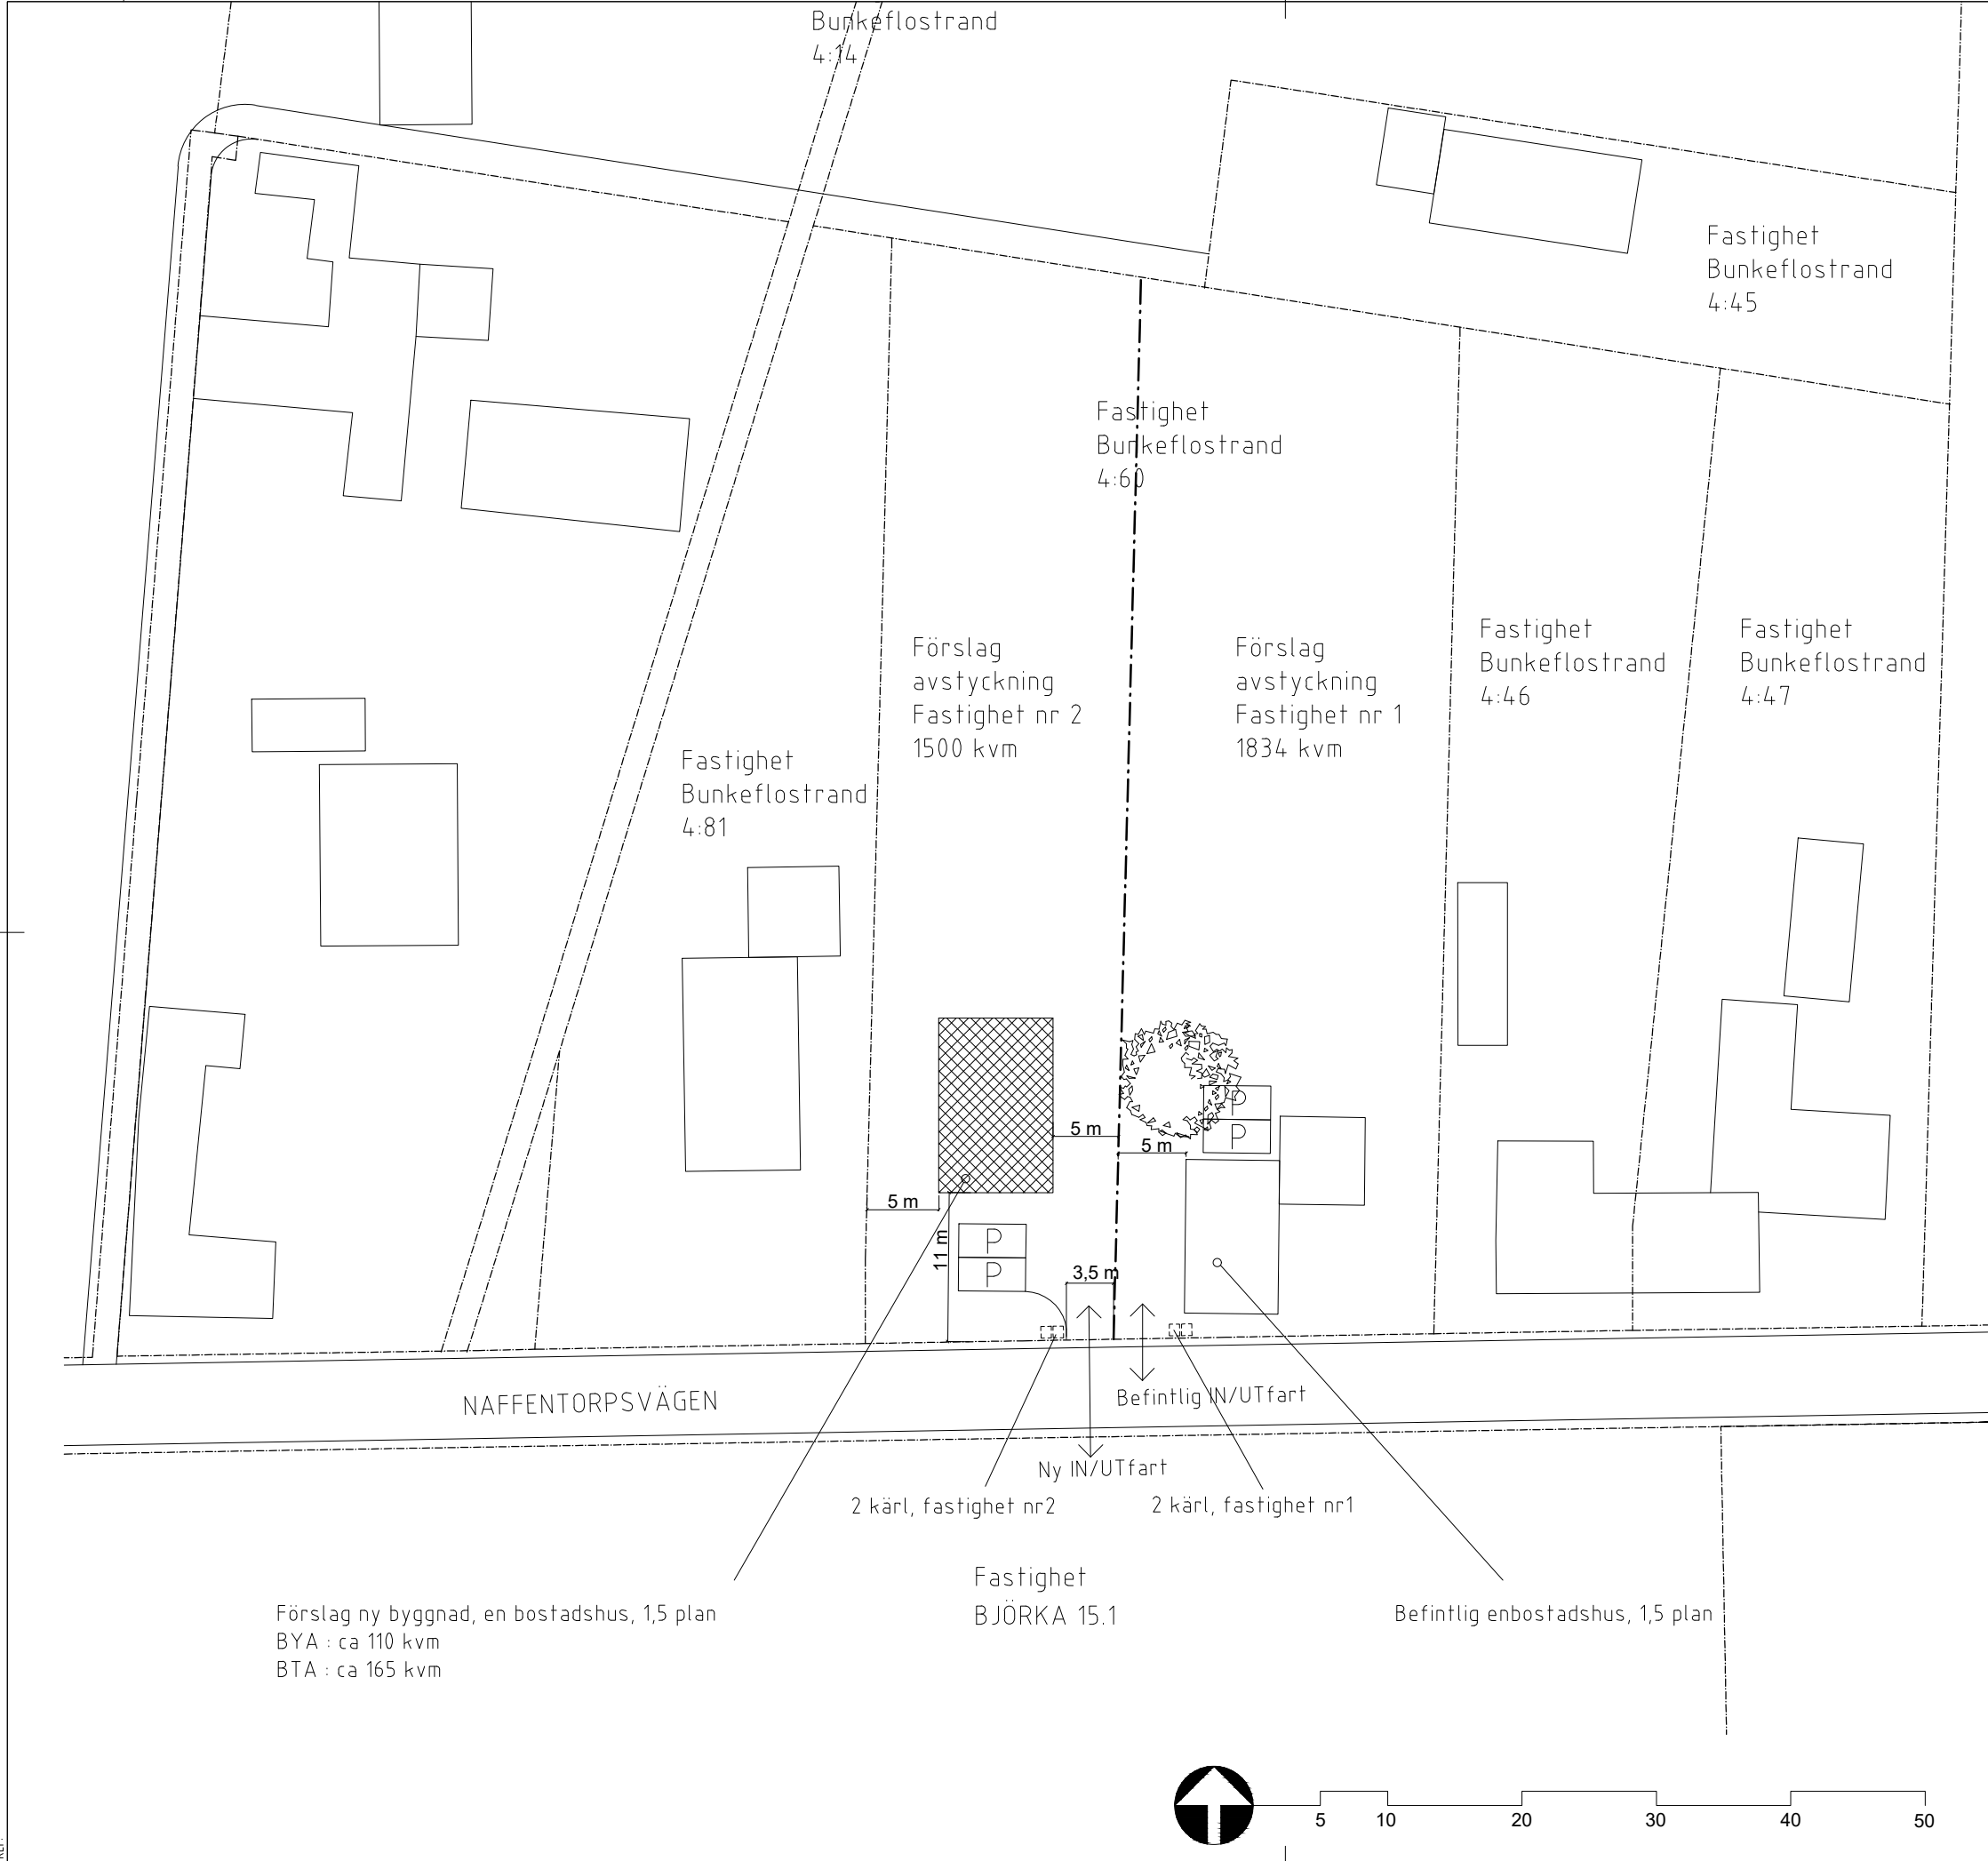

- Befintliga byggnader, enbostad
- Nybyggnad, ca 170 kvm BTA var enbostad
- Befintliga fastighetsgränser
- Ny fastighetsgräns

BET	ANT	ÄNDRINGEN AVSER	DATUM	SIGN
Förhandsbesked för nybyggnad av enbostadshus samt avstyckning				
BUNKEFLOSTRAND 4:60 Naffentorpsvägen 54				
BH	Jeppsson+Samuelsson Projektutveckling Davidshallstorg 3 211 45 Malmö +46 70-20 55 125 jsprojektutveckling.se			
A	Stadstudio Grimsbygatan 24 211 20 Malmö +46 40-616 08 stadstudio.se			
UPPDRA.GNR		RITAD/KONSTR AV H. PUFFET	HANDLÄGGARE	
DATUM 26-03-16		ANSVARIG ALEXANDER LENRE SIMITTCHIEV		
Enbostadshus Situationsplan				
SKALA		NUMMER		BET
1:500 A3		A40-1-002		